







LEGENDA

- Base cartografica (contorno area verde comunale)
- Area Palazzetto delle Sport "E. Tricoli" e verde di pertinenza
- Area Polisportivo G. Cardinaeetti e verde pertinenza
- Aree verdi adiacenti comprese nel presente bando
- Area Polisportivo G. Cardinaeetti esclusa dal presente bando

**PLANIMETRIA AREE SPORTIVE  
ED AREE VERDI DI PERTINENZA**



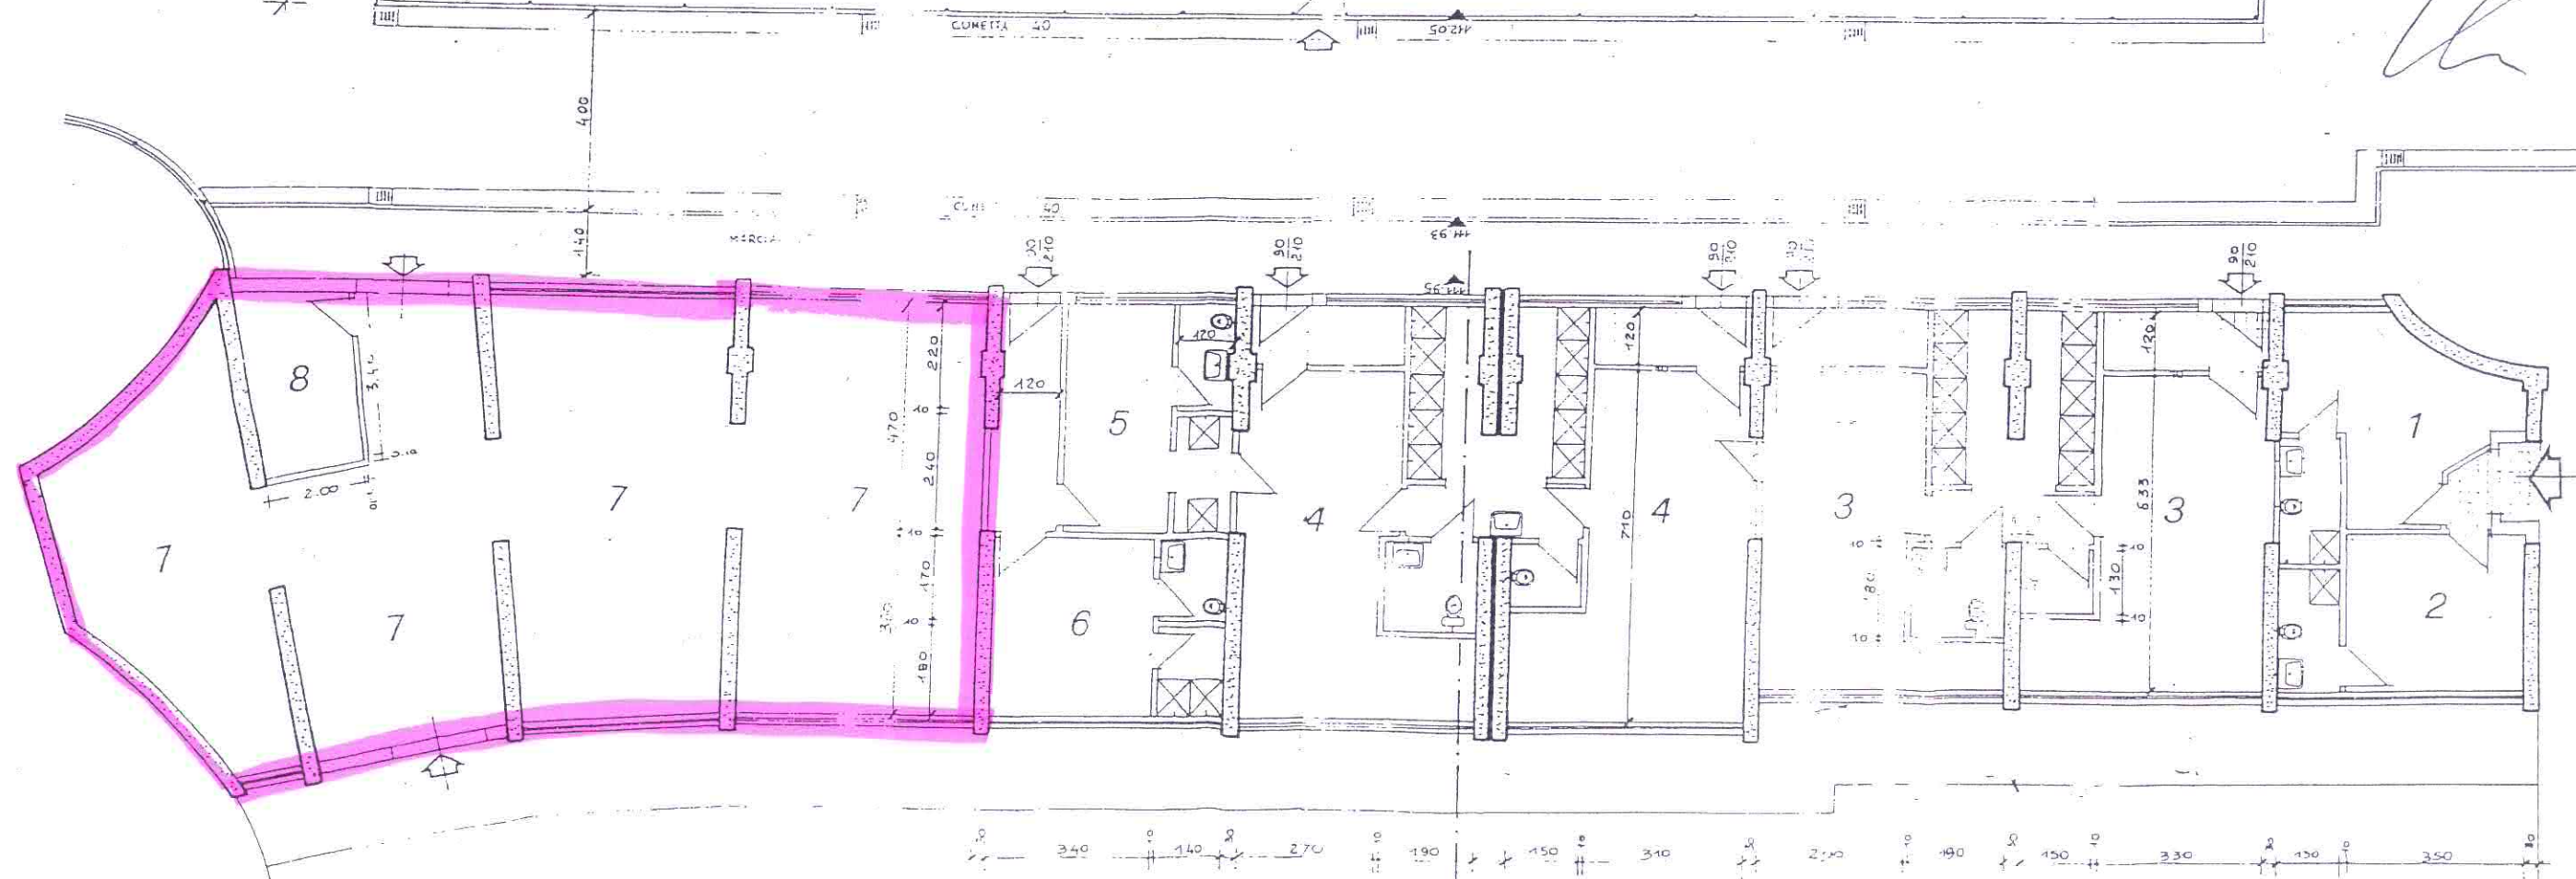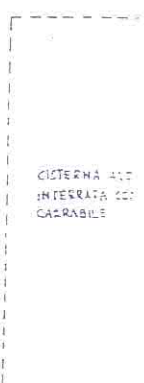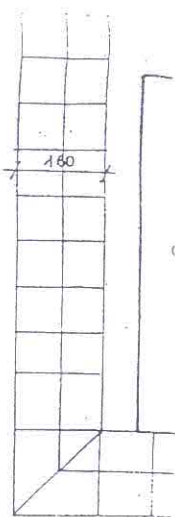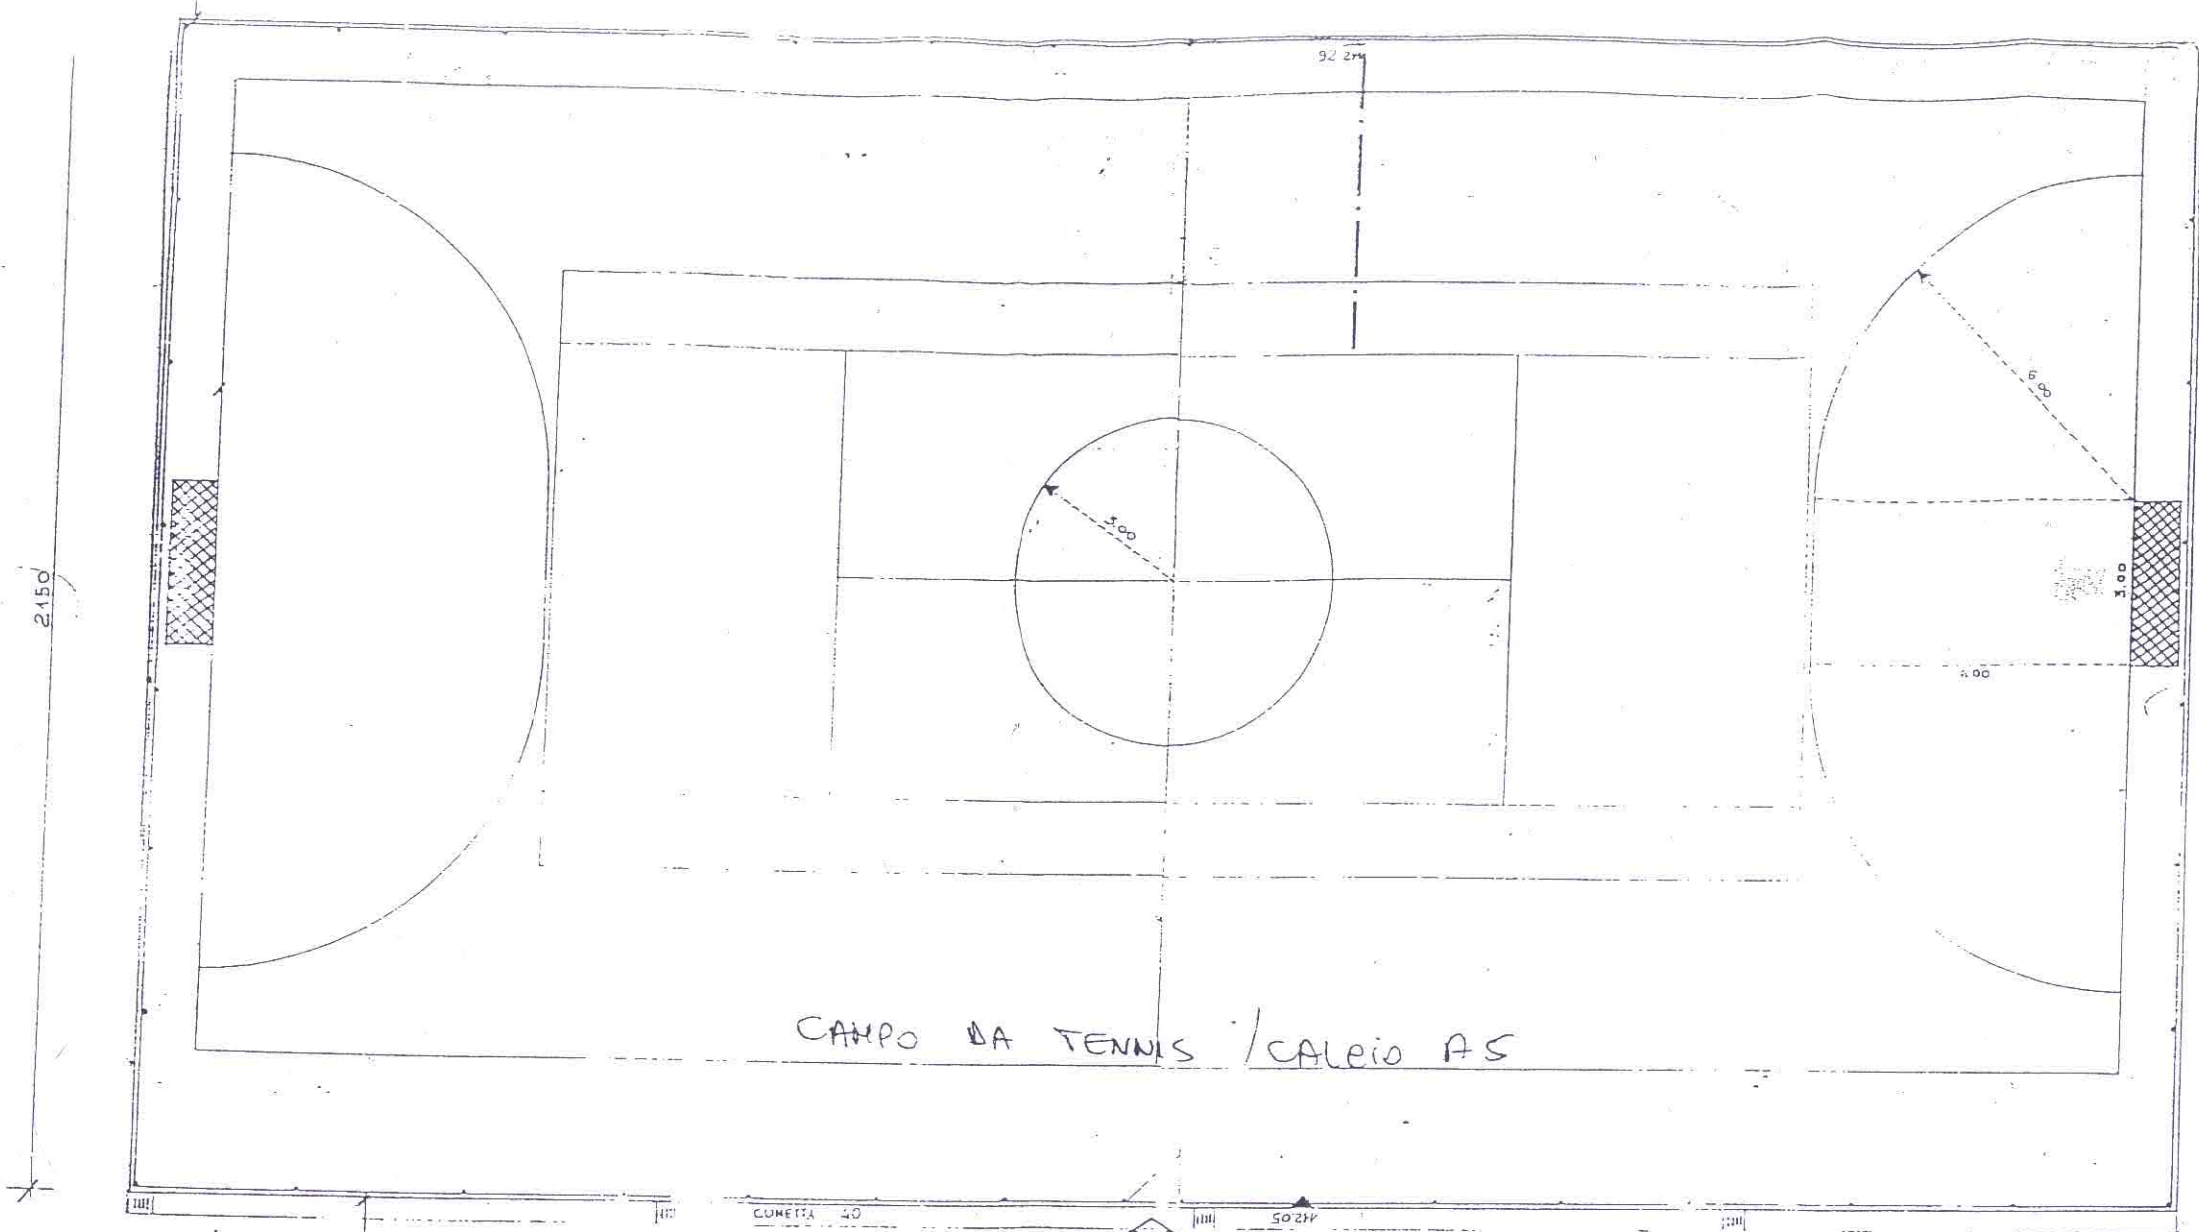

PORTIONE DI EDIFICIO COMPRESA NEL PRESENTE BANDO E' AFFIDATO AD ALTRA GESTIONE.